

Wykonał:

GEODETA UPRAWNIONY  
Upr. nr 1207/2016  
mgr inż. Tomasz Wajdzik  
tel. 600 418 524


Wadowice dn.08.08.2023r.

## Mapa do celów projektowych

skala 1:500  
sekcja: 6J24.33J4.3


Woj. małopolskie  
Powiat oświęcimski  
Gmina Zator  
Jednostka ewid. 121309\_4\_Zator - miasto  
Obręb: 0004, Obręb 4  
Id. zgłoszenia: WGK 6640J984J203

Jestem świadomy odpowiedzialności karnej za złożenie fałszywych oświadczeń. Oświadczam, że operat techniczny zawierający rezultaty prac geodezyjnych w wyniku których powstał niniejszy dokument uzyskał pozytywny wynik weryfikacji.	
Identyfikator zgłoszenia prac geodezyjnych	SGG.6640.1984.2023
Organ służby geodezyjnej, który otrzymał zgłoszenie	Starosta Powiatu Oświęcimskiego Upr. nr 20376
Kierownik prac:	mgr inż. Tomasz Wajdzik Upr. nr 20376
Nr oraz data sporządzenia dokumentu zawierającego wynik pozytywnej weryfikacji	Nr: SGG.6640.1984.2023_35082 Data: 20.09.2023r.
Wykonawca prac: USŁUGI GEODEZYJNE mgr inż. Tomasz Wajdzik 34-100 Wadowice, Gorzeń Dolny 72b	GEODETA UPRAWNIONY Upr. nr 1207/2016 mgr inż. Tomasz Wajdzik tel. 600 418 524

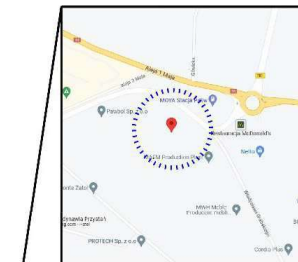

Mapa aktualizowana w zakresie:  
- sytuacji  
- rzeźby terenu  
- uzbrojenia podziemnego

Granice wkreślone na podstawie mapy ewidencyjnej w skali 1:2000. Układ współrzędnych płaskich 2000/7. Wysokość: PL-EVRF 2007-NH. Nie wyklucza się istnienia w terenie innych przewodów, o których brak informacji wynikających z niedopełnienia przepisów zgłoszenia do Inwentaryzacji (Ustawa: Prawo Geodezyjne i Kartograficzne Dz.U. z 2017r., poz. 2101). Zbadano służebność gruntową dla działki nr 3/26. Dla działki 3/26 istnieje wpis dotyczący prawa odkupu użytkownika wieczystego.

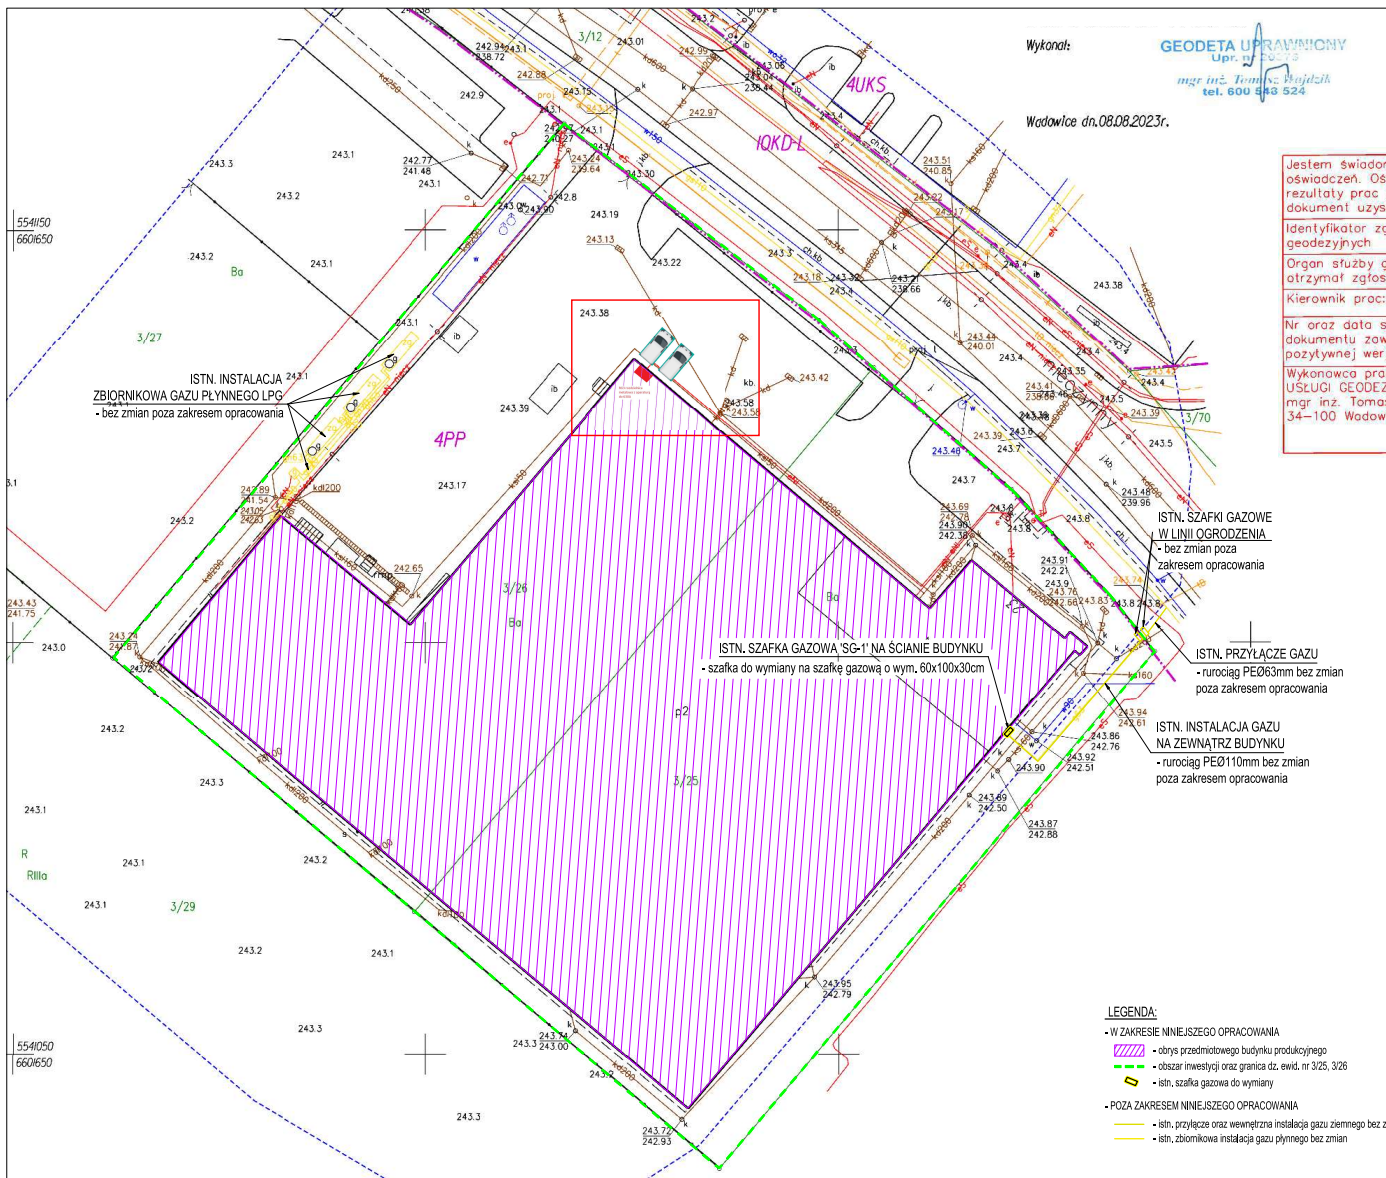

### LEGENDA:

- W ZAKRESIE NINIEJSZEGO OPRACOWANIA
  - o- obszar przedmiotowego budynku produkcyjnego
  - o- obszar inwestycji oraz granica dz. ewid. nr 3/25, 3/26
  - o- istn. szafka gazowa do wymiany
- POZA ZAKRESEM NINIEJSZEGO OPRACOWANIA
  - o- istn. przyłącze oraz wewnętrzna instalacja gazu ziemnego bez zmian
  - o- istn. zbiornikowa instalacja gazu płynnego bez zmian

## ST INŻYNIERIA

ZAMIERZENIE BUDOWLANE  
Informacja o lokalizacji stacji ładowania i miejsc parkowania samochodów elektrycznych

INWESTOR: Eurowafel Sp. z o.o., sp. k. ul. Władysława Grabskiego 23, 32-640 Zator	FOOTER:		
PROJEKTANT:	FOOTER:		
SERWISOWANIE:	FOOTER:		
OPRACOWANIE:	FOOTER:		
NAZWY WYKONAWCY:	SKALA:		
Opis: Orientacja lokalizacji szafki gazowej			
STADIUM:	BRANŻA:	DATA:	NR EWID.: