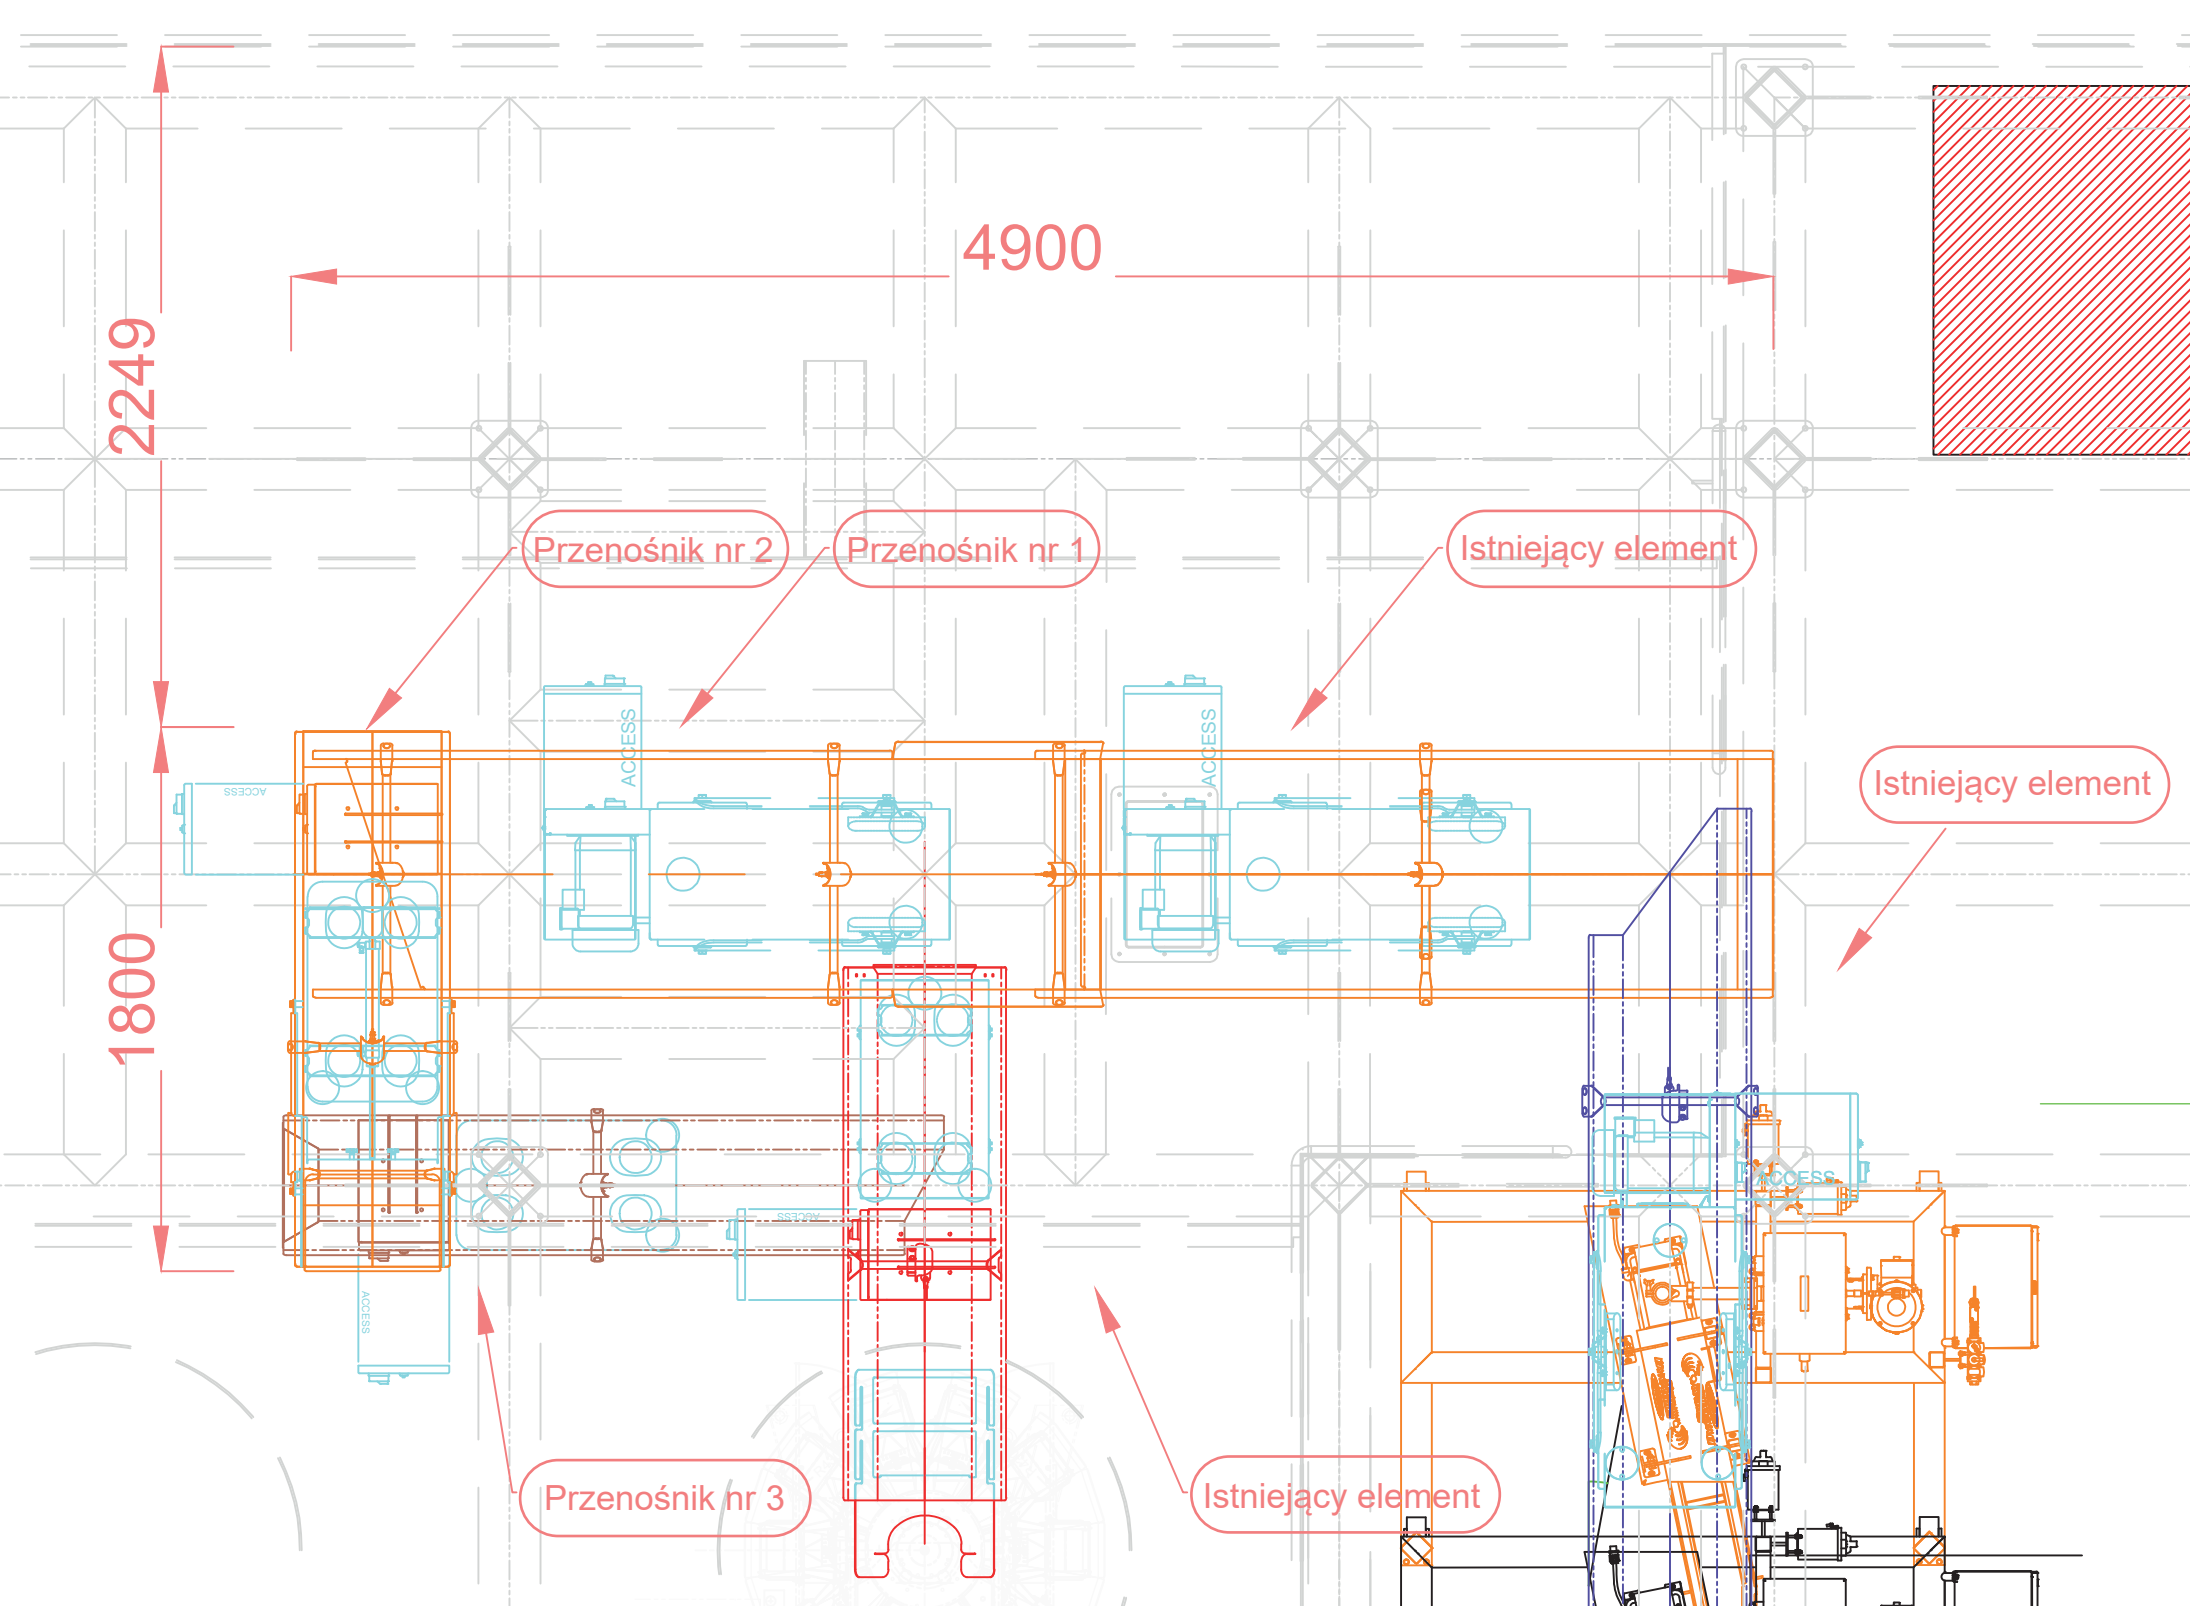
4900
2249
1800
Przenośnik nr 2
Przenośnik nr 1
Istniejący element
Istniejący element
Przenośnik nr 3
Istniejący element
ACCESS